



MEZŐKOMÁROM TELEPÜLÉSRENDEZÉSI TERVE

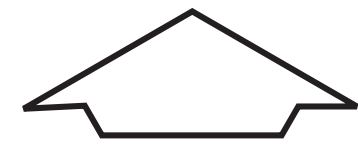

BELTERÜLET SZABÁLYOZÁSI TERV M=1:2000

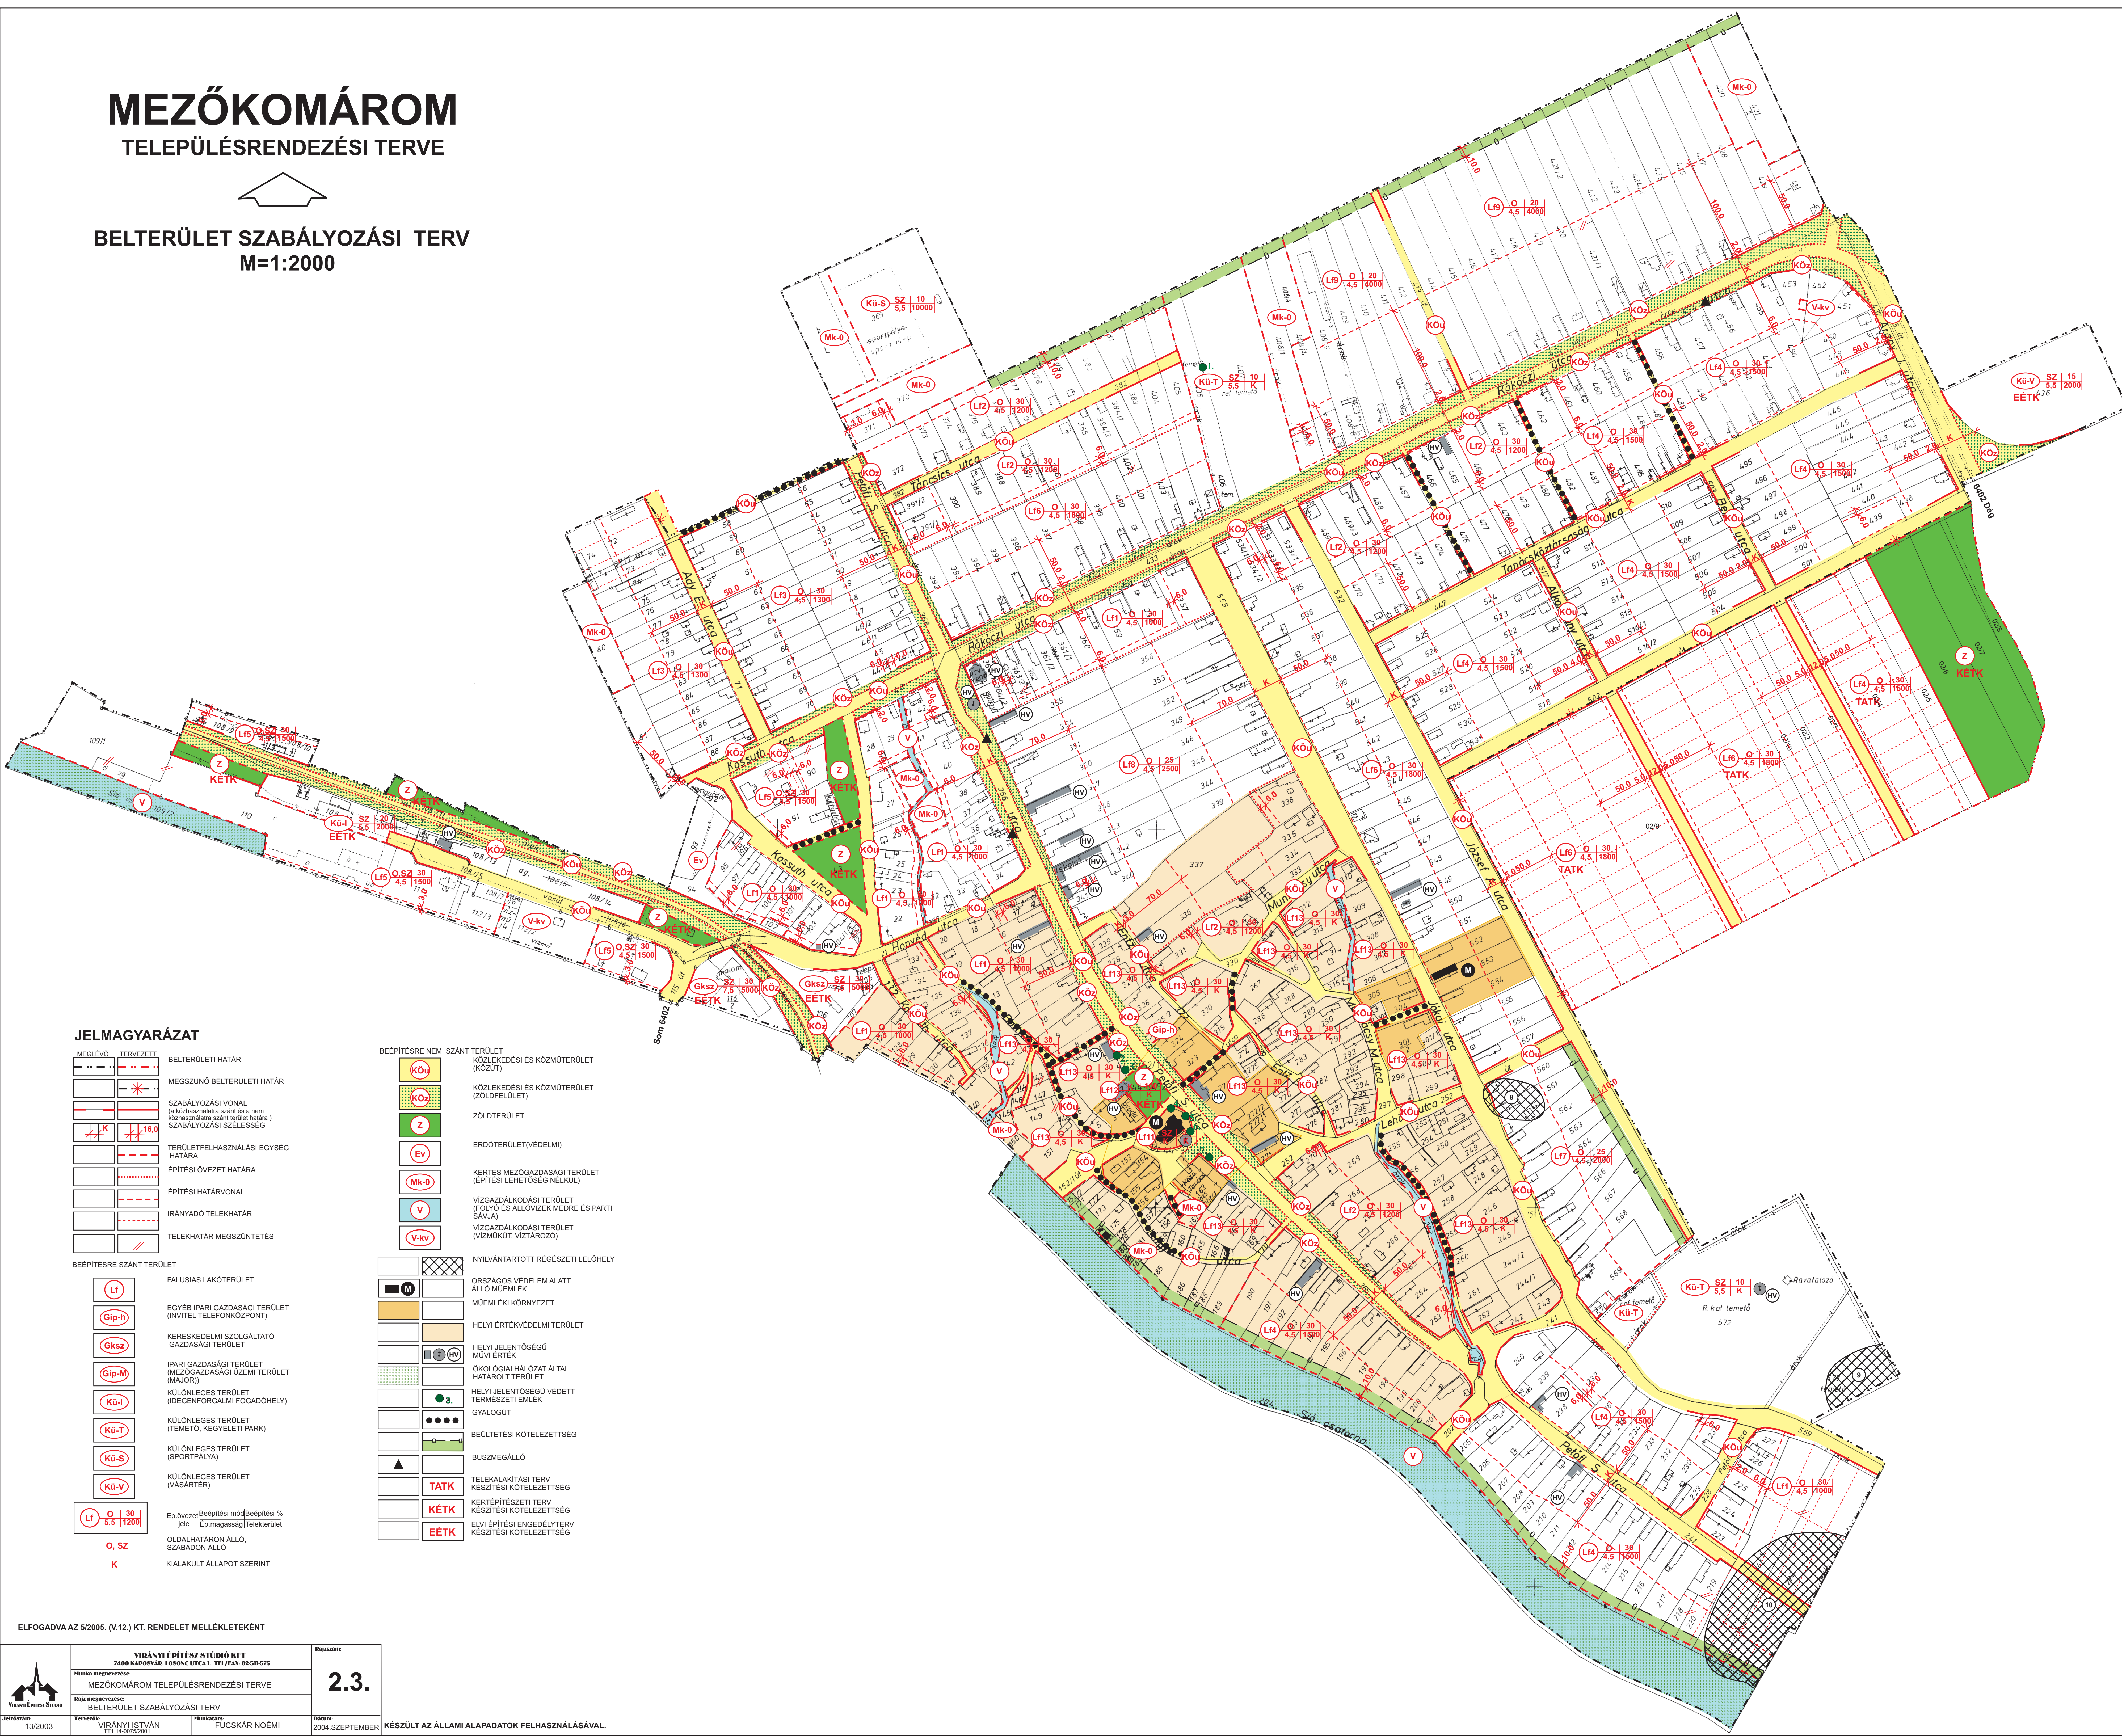

JELMAGYARÁZAT

	MEGLEVO TERVEZETT BELTERÜLETI HATÁR
	MEGSZÜNŐ BELTERÜLETI HATÁR
	SZABÁLYOZÁSI VONAL (a közhatalmú szánt és a nem közhatalmú szánt terület határa) SZABÁLYOZÁSI SZÉLESÉG
	TERÜLETFELHASZNÁLÁSI EGYSÉG HATÁRA
	ÉPÍTÉSI ÖVEZET HATÁRA
	ÉPÍTÉSI HATÁRVONAL
	IRÁNYADÓ TELEKHATÁR
	TELEKHATÁR MEGSZÜNTETÉS

	BELTERÜLETI HATÁR
	MEGSZÜNŐ BELTERÜLETI HATÁR
	SZABÁLYOZÁSI VONAL (a közhatalmú szánt és a nem közhatalmú szánt terület határa) SZABÁLYOZÁSI SZÉLESÉG
	TERÜLETFELHASZNÁLÁSI EGYSÉG HATÁRA
	ÉPÍTÉSI ÖVEZET HATÁRA
	ÉPÍTÉSI HATÁRVONAL
	IRÁNYADÓ TELEKHATÁR
	TELEKHATÁR MEGSZÜNTETÉS
	BEÉPÍTÉSRE SZÁNT TERÜLET
	FALUSIAS LAKÓTERÜLET
	EGYÉB IPARI GAZDASÁGI TERÜLET (INVITEL TELEFONKÖZPONT)
	KERESKEDELMI SZOLGÁLTATÓ GAZDASÁGI TERÜLET
	IPARI GAZDASÁGI TERÜLET (MEZOGAZDASÁGI ÜZEMI TERÜLET (MAJOR))
	KÜLÖNLEGES TERÜLET (DEGENFORGALMI FOGADÓHELY)
	KÜLÖNLEGES TERÜLET (TEMETŐ, KEGYELETI PARK)
	KÜLÖNLEGES TERÜLET (SPORTPÁLYA)
	KÜLÖNLEGES TERÜLET (VASÁRTÉK)
	Ép. övezet Beépítési mód Beépítési % jelo Ép. magasság) Telekterület
	OLDALHATÁRON ÁLLÓ SZABADON ÁLLÓ
	K KIALAKULT ÁLLAPOT SZERINT

	BELTERÜLETI HATÁR
	MEGSZÜNŐ BELTERÜLETI HATÁR
	SZABÁLYOZÁSI VONAL (a közhatalmú szánt és a nem közhatalmú szánt terület határa) SZABÁLYOZÁSI SZÉLESÉG
	TERÜLETFELHASZNÁLÁSI EGYSÉG HATÁRA
	ÉPÍTÉSI ÖVEZET HATÁRA
	ÉPÍTÉSI HATÁRVONAL
	IRÁNYADÓ TELEKHATÁR
	TELEKHATÁR MEGSZÜNTETÉS
	BEÉPÍTÉSRE SZÁNT TERÜLET
	FALUSIAS LAKÓTERÜLET
	EGYÉB IPARI GAZDASÁGI TERÜLET (INVITEL TELEFONKÖZPONT)
	KERESKEDELMI SZOLGÁLTATÓ GAZDASÁGI TERÜLET
	IPARI GAZDASÁGI TERÜLET (MEZOGAZDASÁGI ÜZEMI TERÜLET (MAJOR))
	KÜLÖNLEGES TERÜLET (DEGENFORGALMI FOGADÓHELY)
	KÜLÖNLEGES TERÜLET (TEMETŐ, KEGYELETI PARK)
	KÜLÖNLEGES TERÜLET (SPORTPÁLYA)
	KÜLÖNLEGES TERÜLET (VASÁRTÉK)
	Ép. övezet Beépítési mód Beépítési % jelo Ép. magasság) Telekterület
	OLDALHATÁRON ÁLLÓ SZABADON ÁLLÓ
	K KIALAKULT ÁLLAPOT SZERINT

ELFOGADVA AZ 5/2005. (V.12.) KT. RENDELET MELLÉKLETEKÉNT

	YIRÁNYI ÉPÍTÉSI STÚDIÓ KFT 7400 KAPOSVÁR, LOSONC UTCA 1. TEL/FAX: 82 511 575	Dajkaszám: 2.3.
	Munka megnevezése: MEZŐKOMÁROM TELEPÜLÉSRENDEZÉSI TERVE	
Dajkaszám: 13/2003	Tervező: VIRÁNYI ISTVÁN 111.14.307/2003	Dátum: 2004. Szeptember
Munkatárs: FUCSKÁR NOÉMI	KÉSZÜLT AZ ÁLLAMI ALAPADATOK FELHASZNÁLÁSÁVAL	