


MEZŐKOMÁROM TELEPÜLÉSRENDEZÉSI TERVE



TELEPÜLÉSSZERKEZETI TERV
M=1:10000

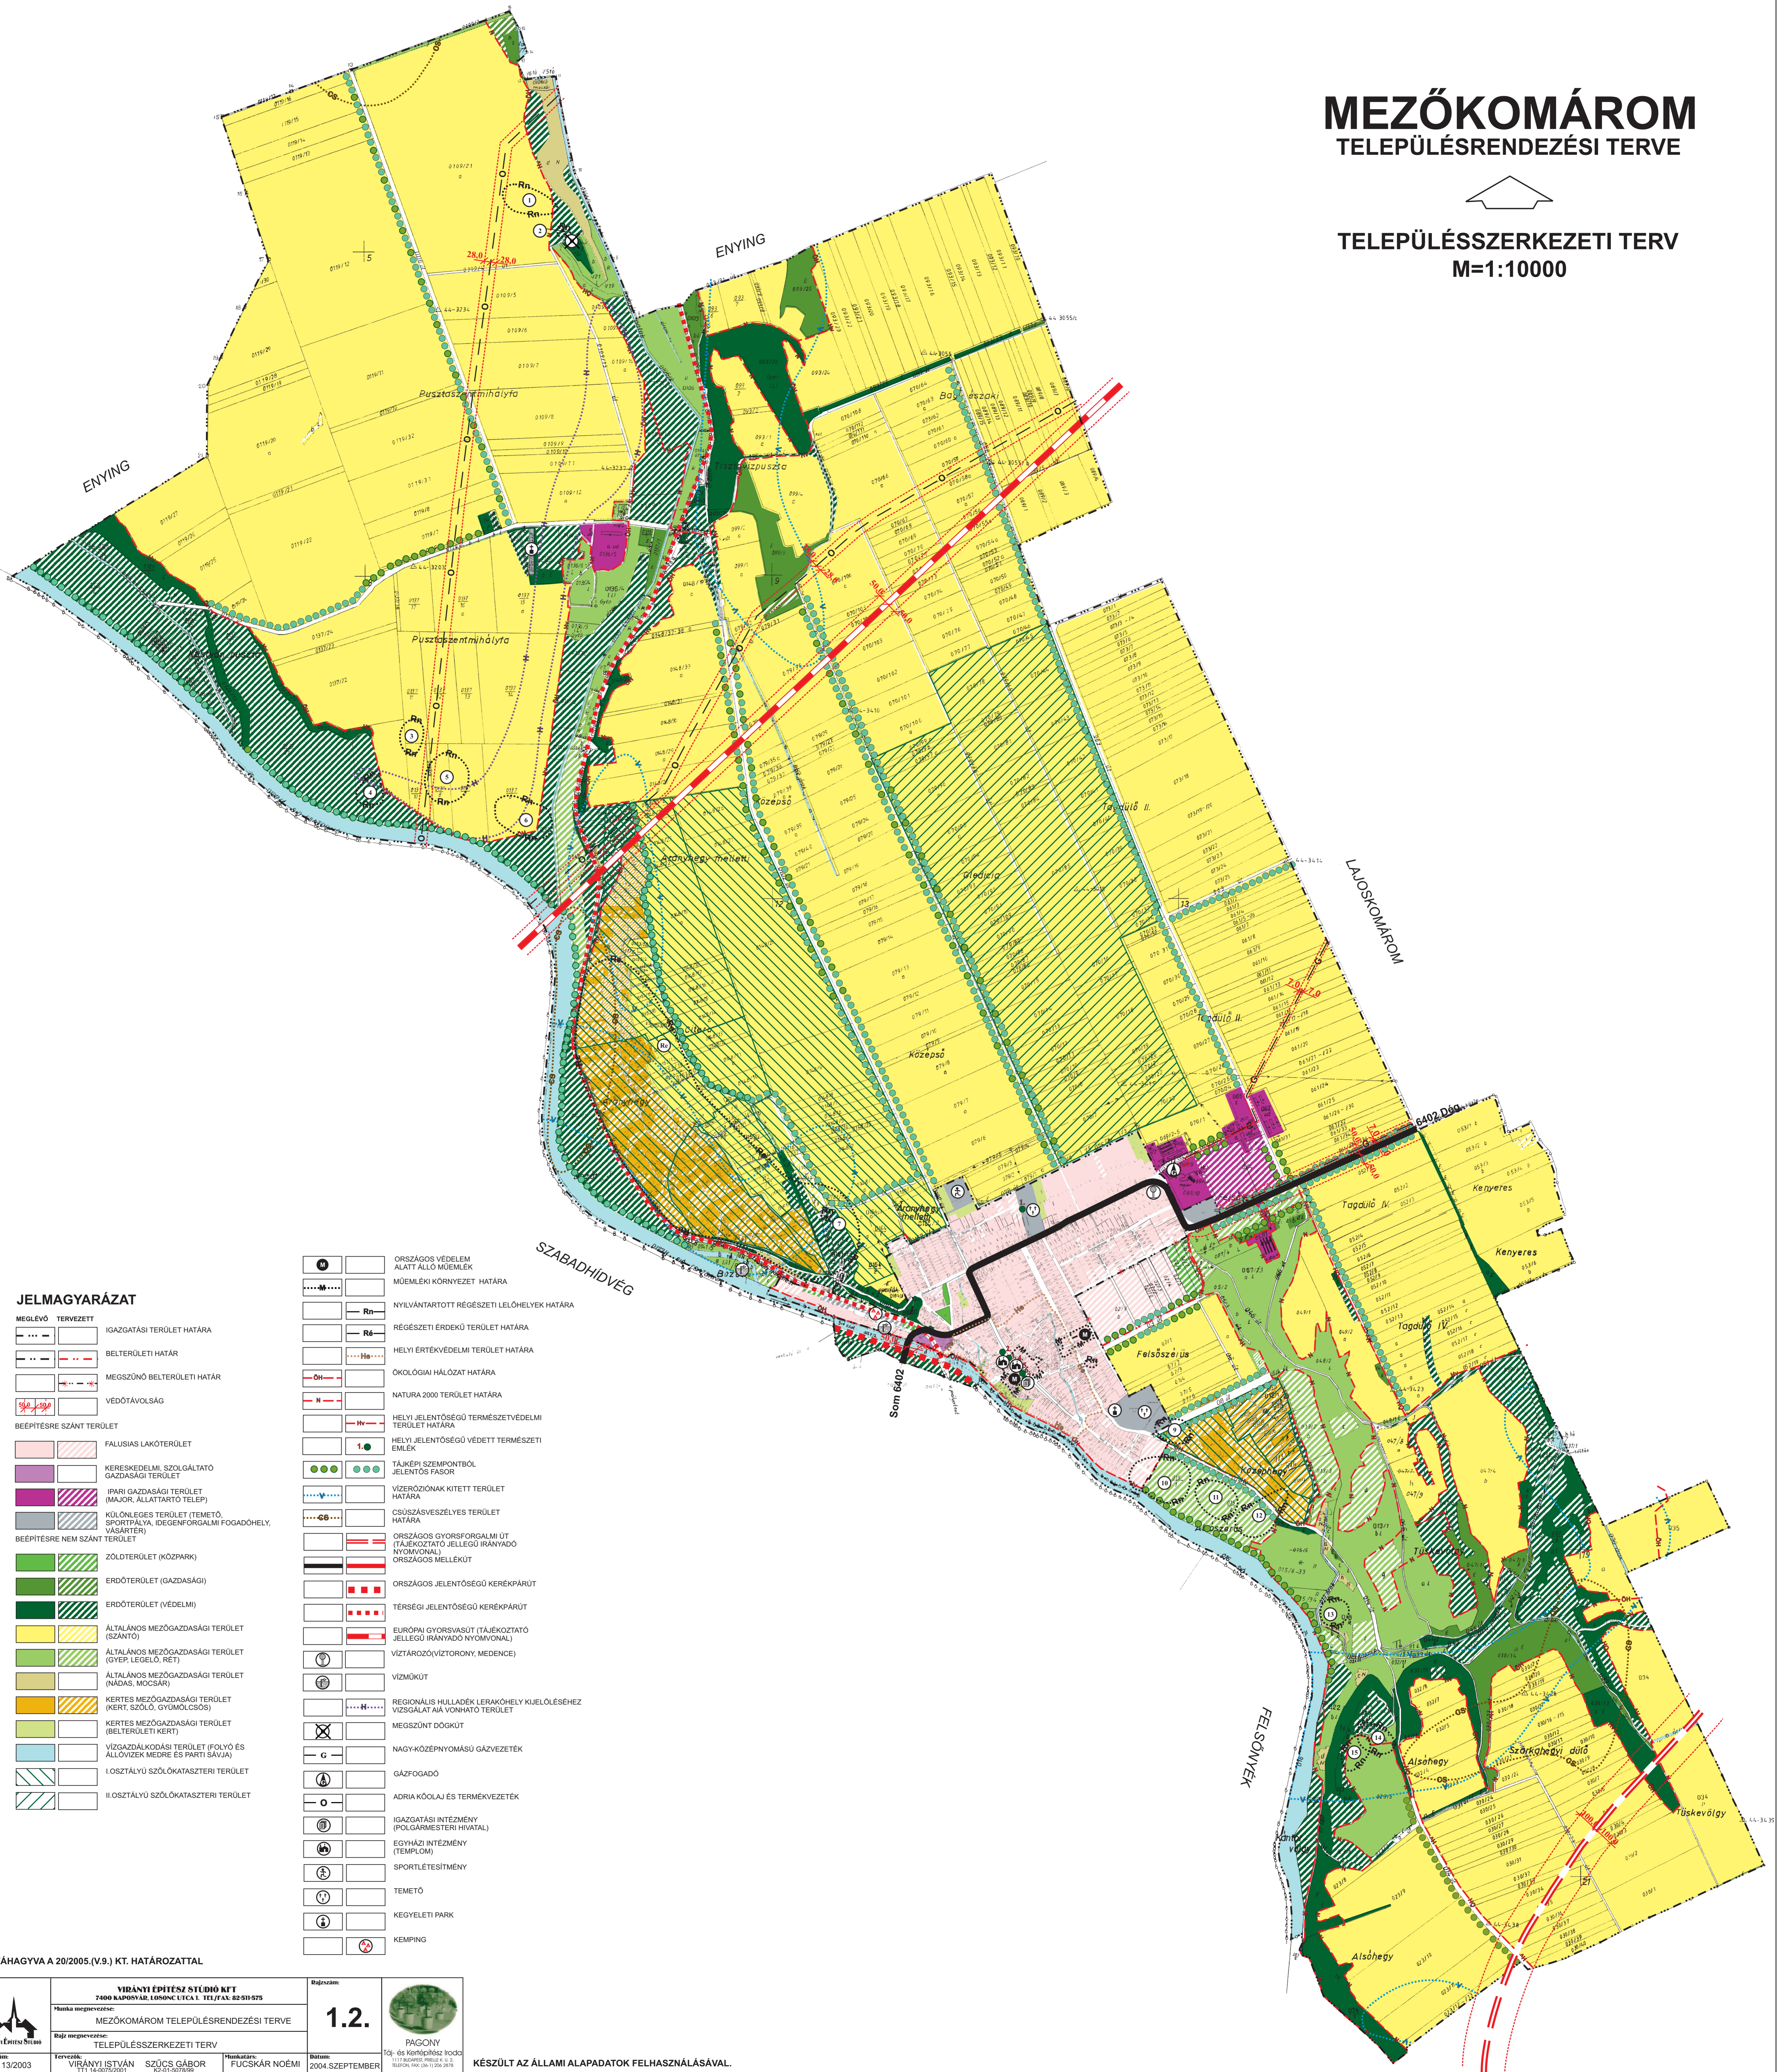

JELMAGYARÁZAT

	IGAZGATÁSI TERÜLET HATÁRA
	BELTERÜLETI HATÁR
	MEGSZŰNŐ BELTERÜLETI HATÁR
	VÉDŐTÁVOLSÁG
	BÉLÉPÍTÉSRE SZÁNT TERÜLET
	FALUSIAS LAKÓTERÜLET
	KERESKEDELMI, SZOLGÁLTATÓ GAZDASÁGI TERÜLET
	IPARI GAZDASÁGI TERÜLET (MAJOR, ÁLLATTARTÓ TELEP)
	KÜLÖNLEGES TERÜLET (TEMETŐ, SPORTPÁLYA, IDEGENFORGALMI FOGADÓHELY, VÁSÁRTÉR)
	BÉLÉPÍTÉSRE NEM SZÁNT TERÜLET
	ZÖLDTERÜLET (KÖZPARK)
	ERDŐTERÜLET (GAZDASÁGI)
	ERDŐTERÜLET (VÉDELMI)
	ÁLTALÁNOS MEZŐGAZDASÁGI TERÜLET (SZÁNTÓ)
	ÁLTALÁNOS MEZŐGAZDASÁGI TERÜLET (GYEP, LEGELŐ, RÉT)
	ÁLTALÁNOS MEZŐGAZDASÁGI TERÜLET (NÁDAS, MOCSÁR)
	KERTES MEZŐGAZDASÁGI TERÜLET (KERT, SZŐLŐ, GYÜMÖLCSÖS)
	KERTES MEZŐGAZDASÁGI TERÜLET (BELTERÜLETI KERT)
	VÍZGAZDÁLKODÁSI TERÜLET (FOLYÓ ÉS ÁLLÓVÍZKI MÉRÉS ÉS PARTI SÁVJA)
	I.OSZTÁLYÚ SZŐLŐKATASZTERI TERÜLET
	II.OSZTÁLYÚ SZŐLŐKATASZTERI TERÜLET

	ORSZÁGOS VÉDELLEM ALATT ÁLLÓ MŰEMLEK
	MŰEMLEKI KÖRNYEZET HATÁRA
	NYILVÁNTARTOTT RÉGÉSZETI LÉLEHELYEK HATÁRA
	RÉGÉSZETI ÉRDEKÜ TERÜLET HATÁRA
	HELYI ÉRTÉKVÉDELMI TERÜLET HATÁRA
	ÖKOLÓGIAI HÁLÓZAT HATÁRA
	NATURA 2000 TERÜLET HATÁRA
	HELYI JELENTŐSÉGŰ TERMÉSZETVÉDELMI TERÜLET HATÁRA
	HELYI JELENTŐSÉGŰ VÉDETT TERMÉSZETI EMLÉK
	TÁJKEPI SZEMPONTBÓL JELENTŐS FASOR
	VÍZERŐZŐNK KITETT TERÜLET HATÁRA
	CŠŰSZÁVESZÉLYES TERÜLET HATÁRA
	ORSZÁGOS GYORSFORGALMI ÚT (TÁJÉKOZTATÓ JELLEGŰ IRÁNYADÓ NYOMVONAL) ORSZÁGOS MELLÉKÚT
	ORSZÁGOS JELENTŐSÉGŰ KERÉKPÁRÚT
	TÉRSÉGI JELENTŐSÉGŰ KERÉKPÁRÚT
	ELŐRŐPI GYORSVASÚT (TÁJÉKOZTATÓ JELLEGŰ IRÁNYADÓ NYOMVONAL)
	VÍZTÁROZÓ(VÍZTORONY, MEDENCE)
	VÍZMŰKÜT
	REGIONÁLIS HULLADÉK LERAKÓHELY KIJELŐLÉSÉHEZ VÍZGAZDÁLKODÁSI VONHATÓ TERÜLET
	MEGSZŰNT DÖGKÜT
	NAGY-KÖZÉPNYOMÁSÚ GÁZVEZETÉK
	GÁZFOGADÓ
	ADRIA KŐOLAJ ÉS TERMÉKVEZETÉK
	IGAZGATÁSI INTÉZMÉNY (POLGÁRMESTERI HIVATAL)
	EGYHÁZI INTÉZMÉNY (TEMPLOM)
	SPORTLETESÍTMÉNY
	TEMETŐ
	KEGYELETI PARK
	KEMPING

JÓVÁHAGYVA A 20/2005. (V.9.) KT. HATÁROZATTAL

	VIBÁNYI ÉPÍTÉSZ STÚDIÓ KFT 7400 KAPOSVÁR, LŐSNOC UTCA 1. TEL/FAX: 82 511 575	Rajtszám: 1.2.	
	Munka megnevezése: MEZŐKOMÁROM TELEPÜLÉSRENDEZÉSI TERVE		
Rajz megnevezése: TELEPÜLÉSSZERKEZETI TERV	Tervezők: VIBÁNYI ISTVÁN SZÜCS GÁBOR	Munkatárs: FÜCSKÁR NOÉMI	Dátum: 2004. SZEPTEMBER

KÉSZÜLT AZ ÁLLAMI ALAPADATOK FELHASZNÁLÁSÁVAL.